

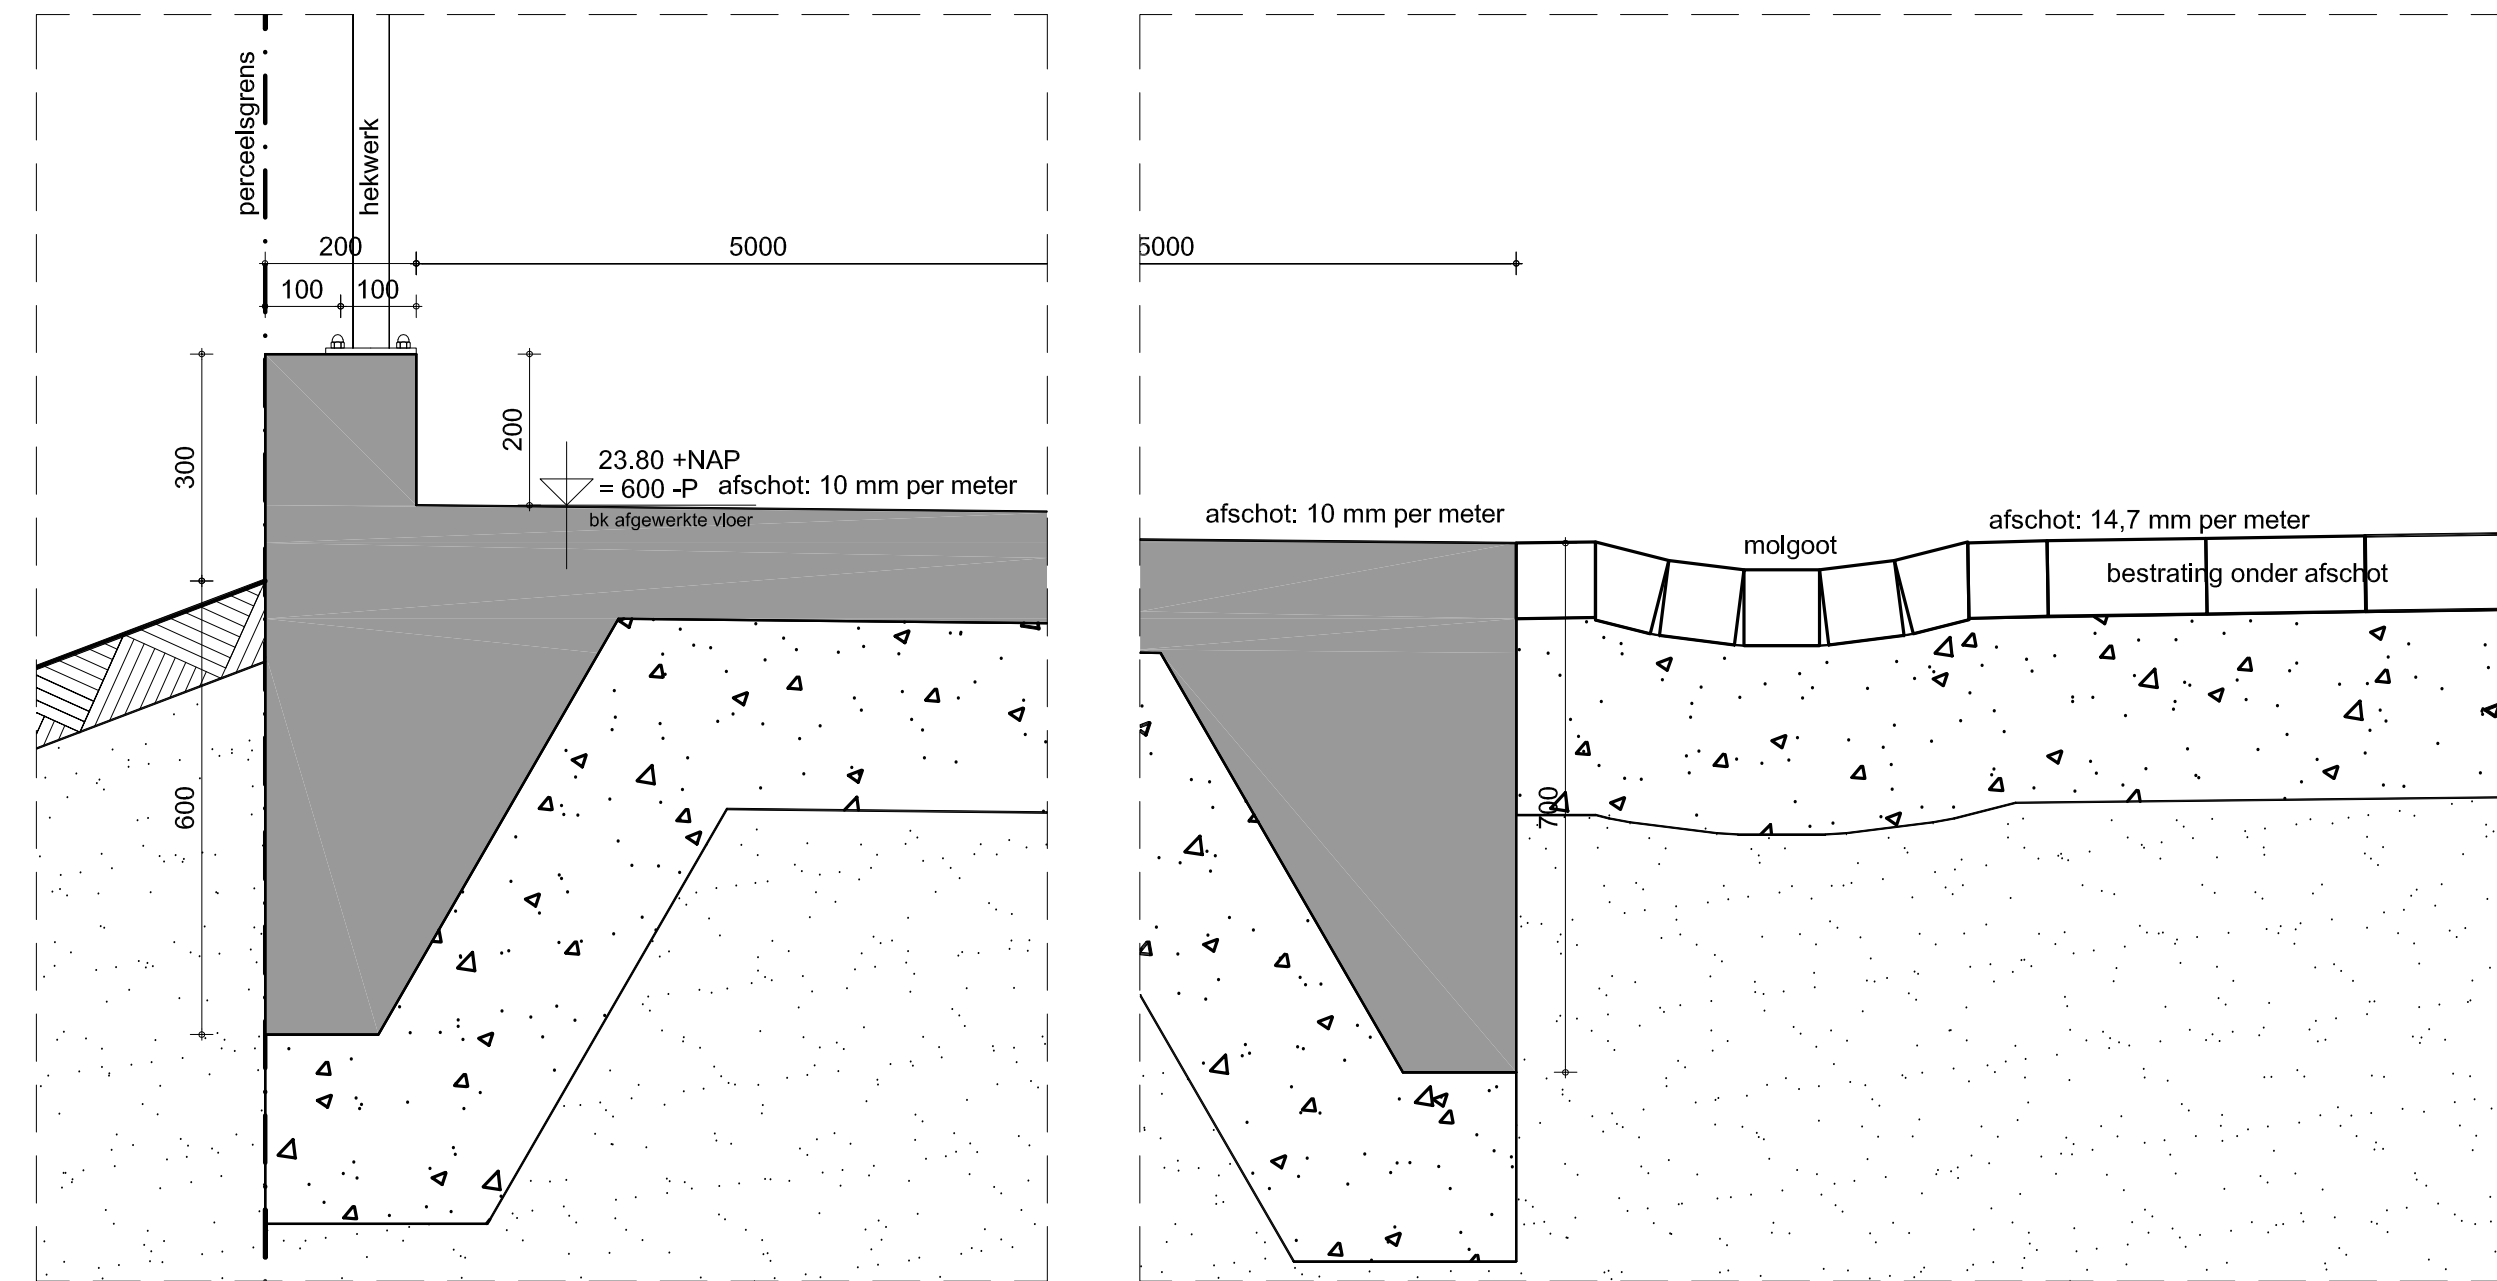


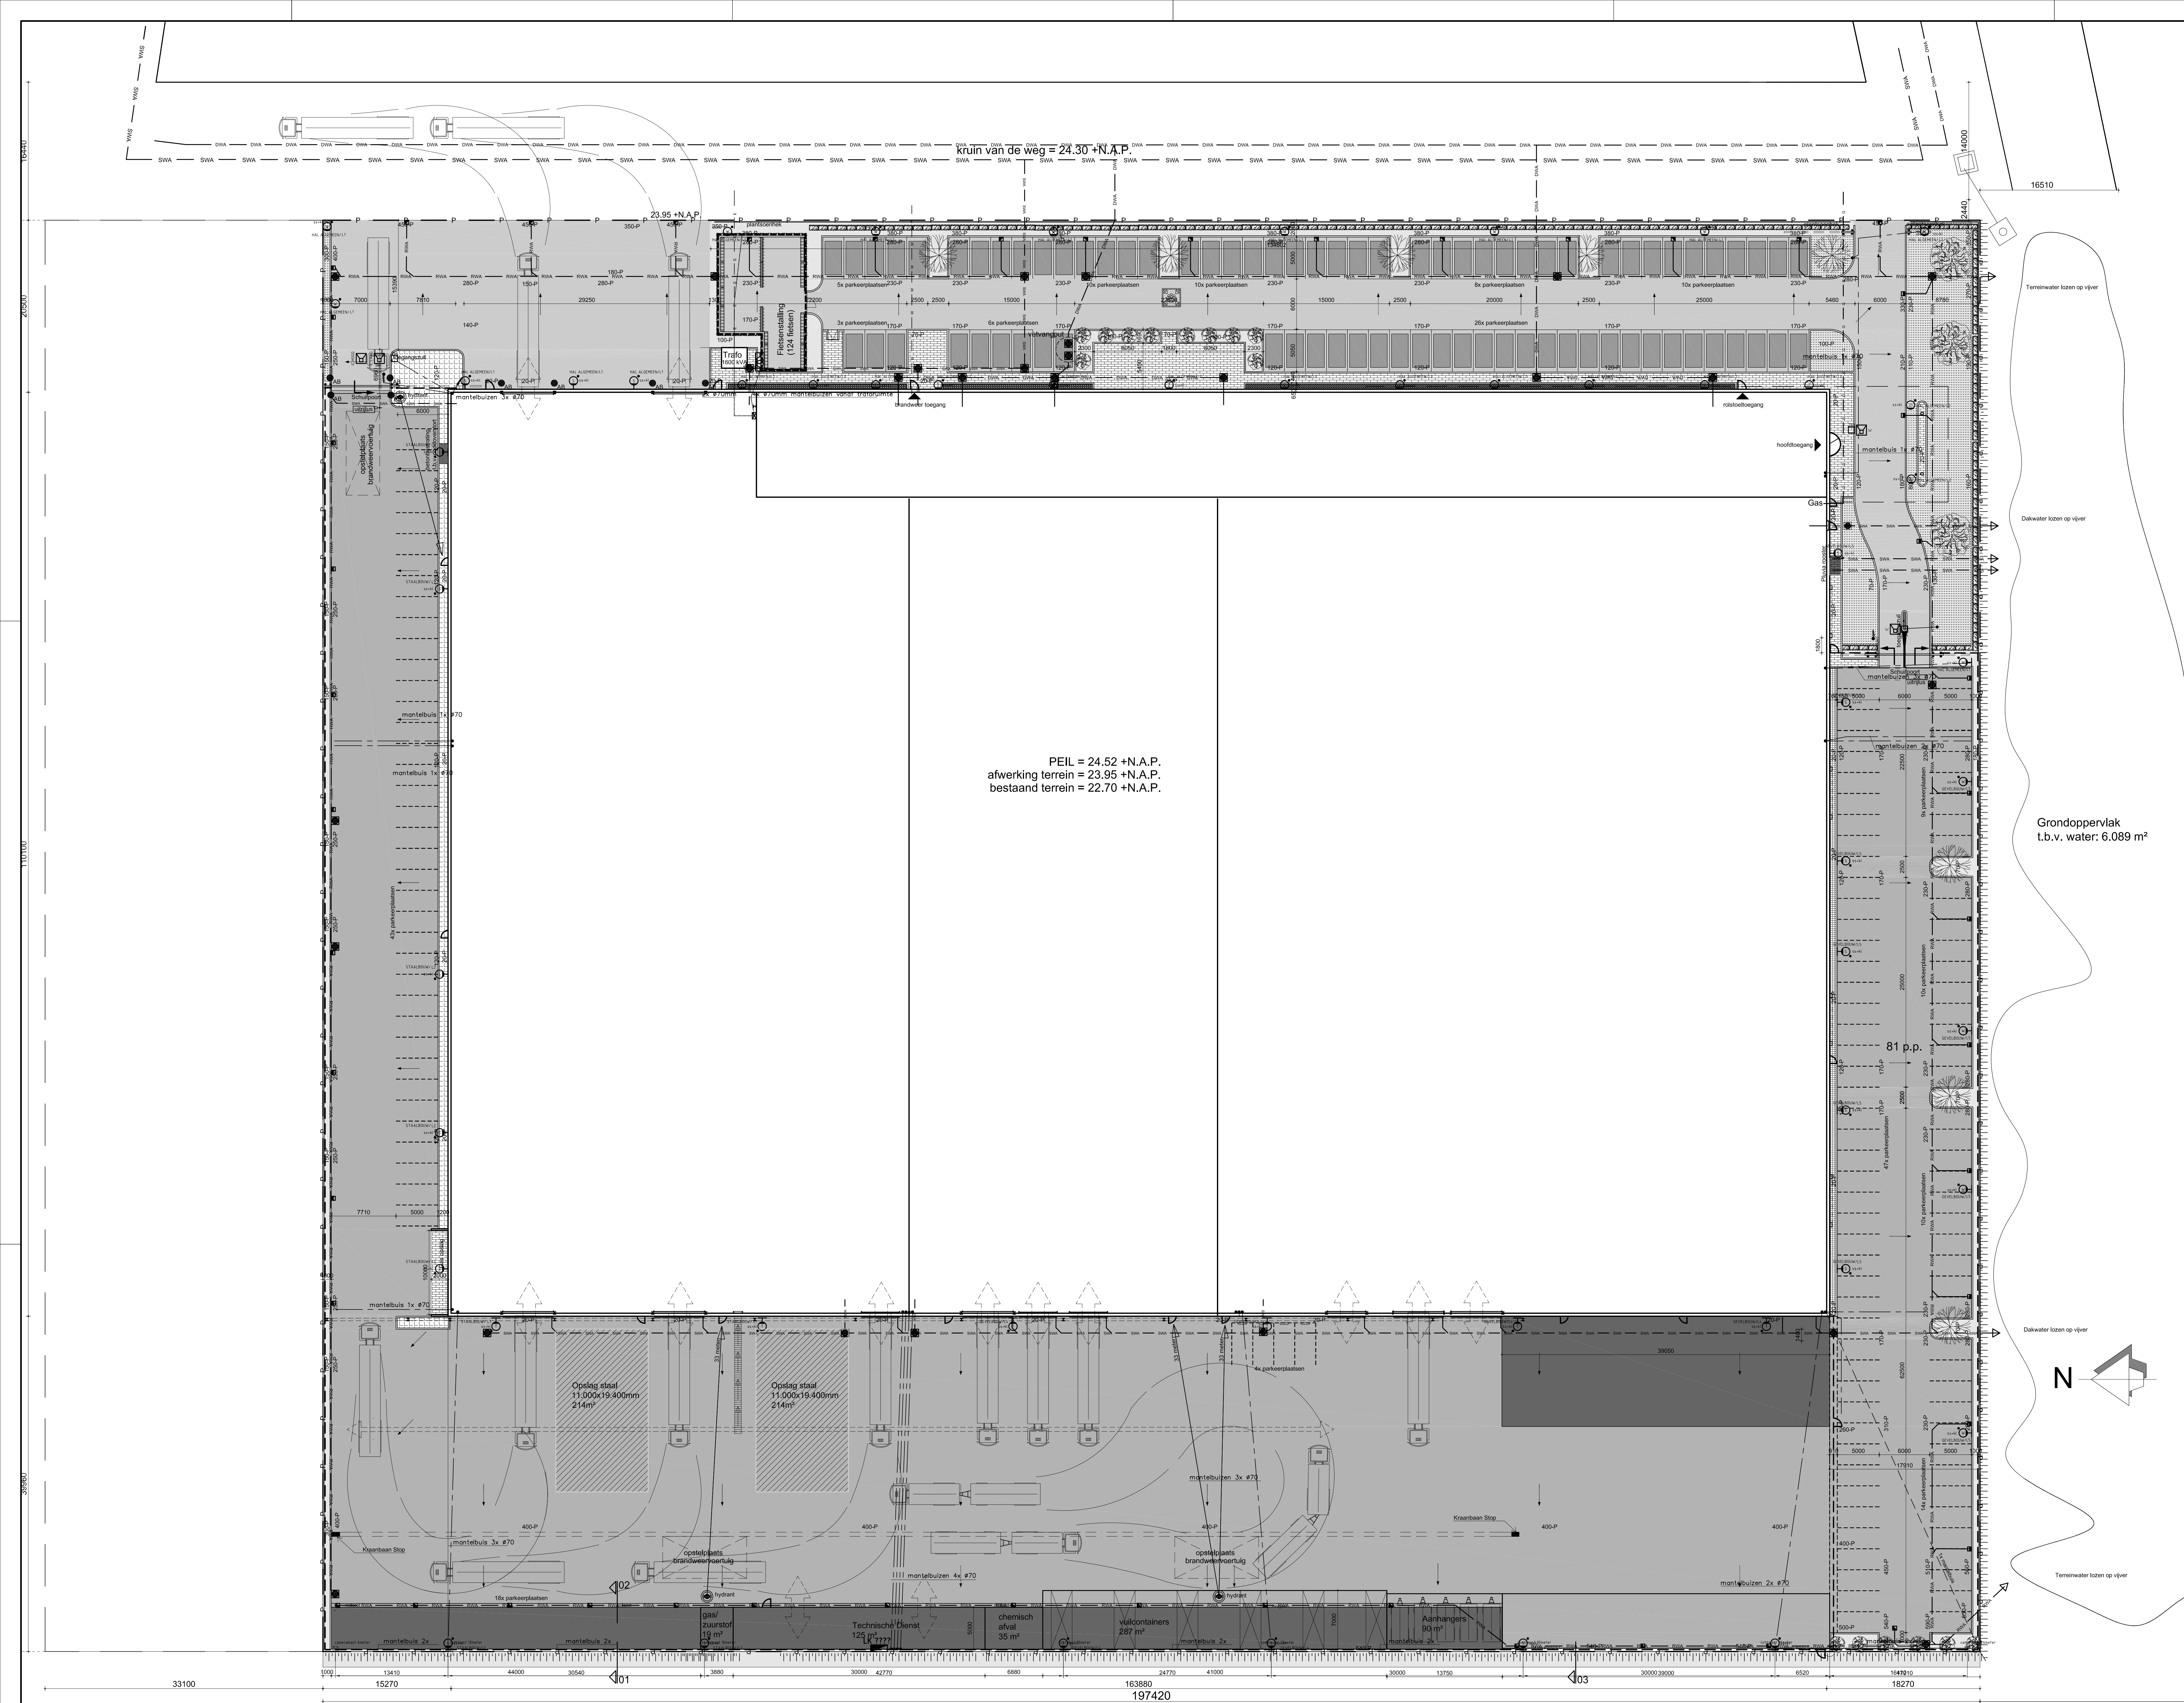

Detail 01

Detail 02

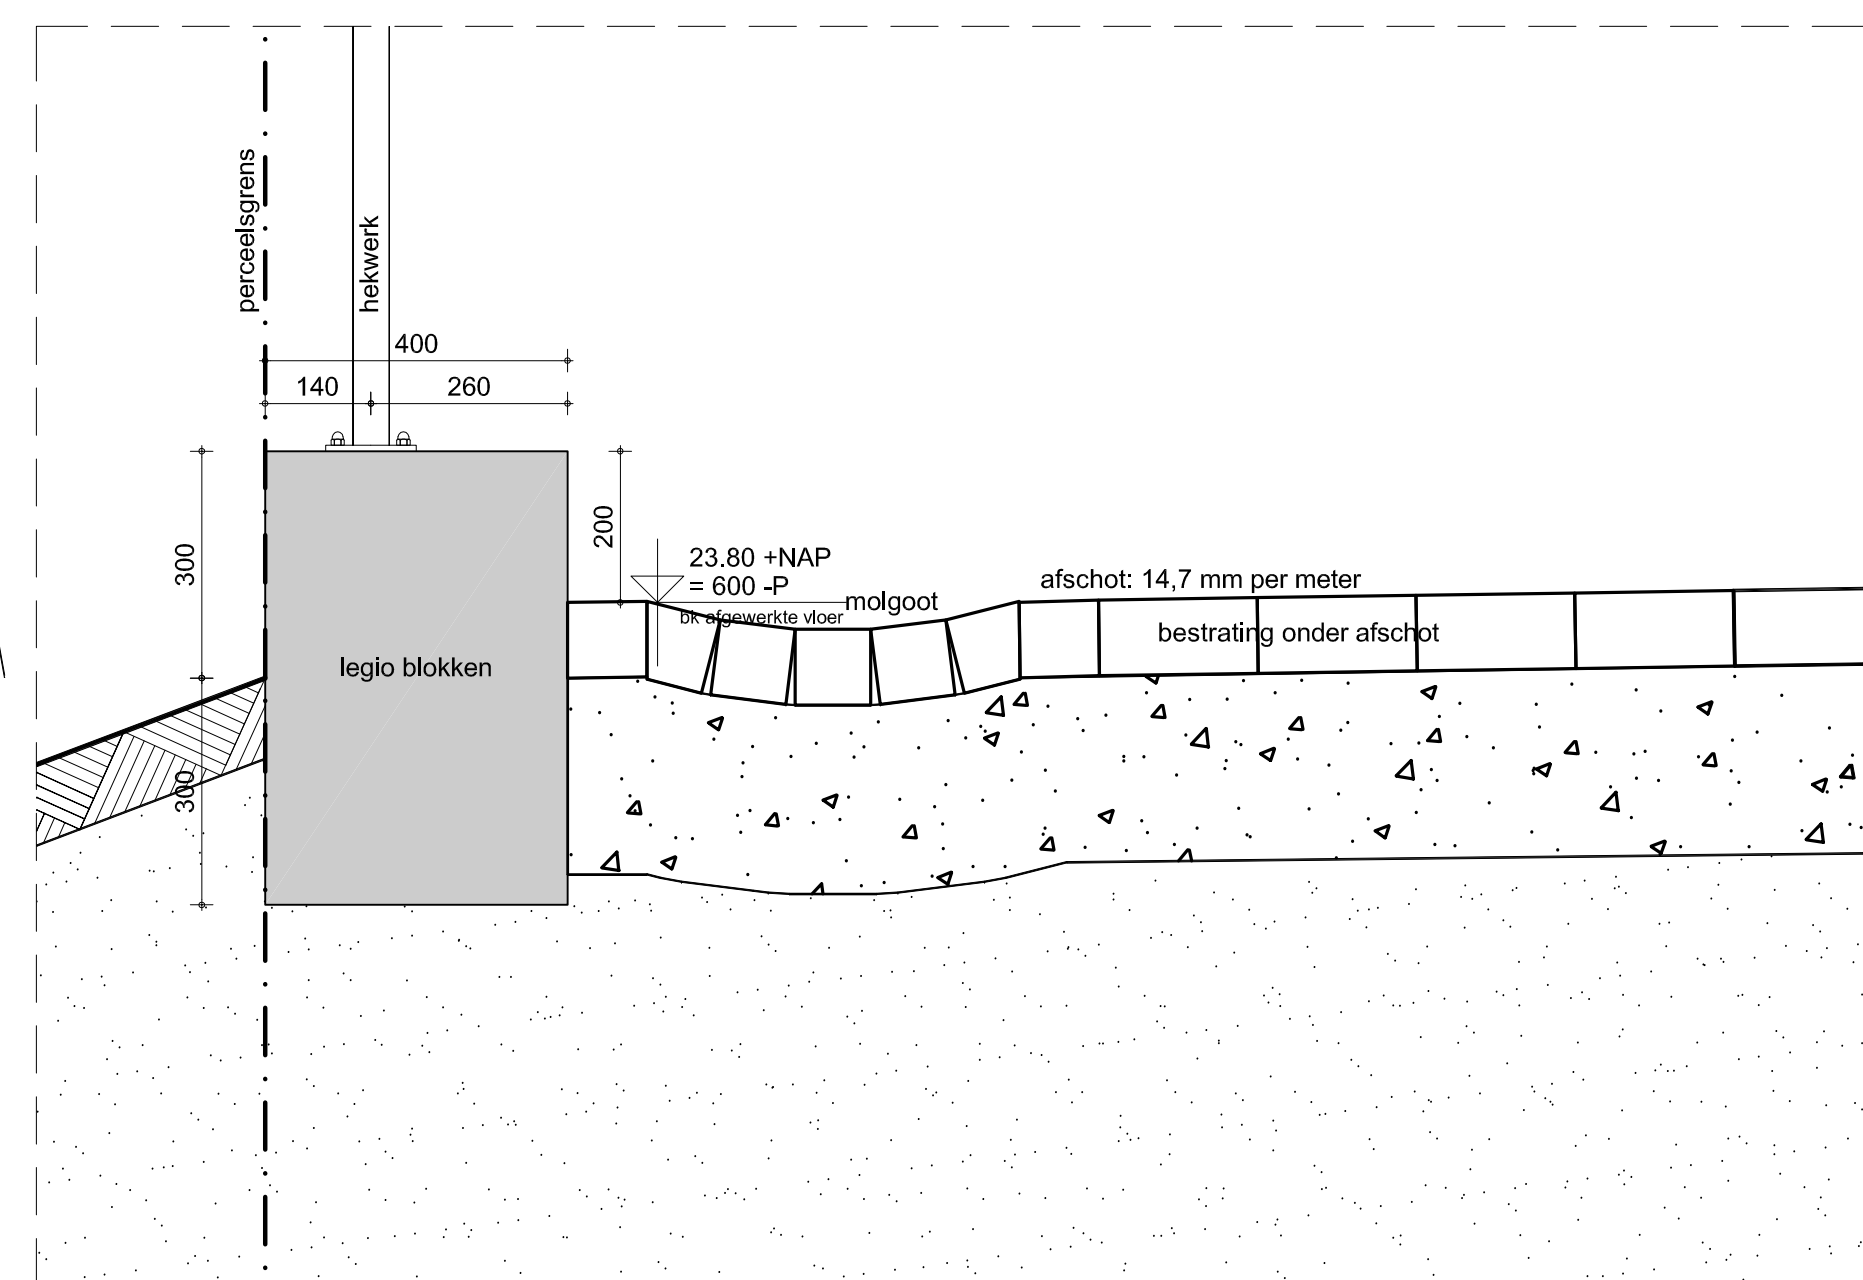

Detail 03

Grondoppervlak
t.b.v. water: 6.089 m²

RENNVOOI	
	Klinker
	Asfalt met belijning (achter schuifpoort)
	Beton
	Grind
	Betonlegel
	Sierbestrating
	Groenvoorziening
	Groenvoorziening graszoden
	Parkeerplaats
	Inspectieput
	Straatkolken
	Olie en vet afschelder
	Hydrant (niet als gebouwd per min. 60m/30m)
	Lichtmast
	Grondspoor
	Taxis haag
	Aanrijbeveiliging
	Schuifpoort
	Parkeerplaats belijning
	Perceelgrens
	Hekwerk
	DWA valwater stiel
	RWA rioleringswater
	SWA rioleringswater
	Electra
	Gas
	Water
	Afschotrichting
	Bestrating hoogte tov Peil
PEIL = 24.52 + N.A.P.	
Kaveloppervlak : 33.872 m²	
Bebouwingsooppervlak : 18.867 m²	
Bebouwingpercentage : 55%	
Parkeerplaatsen : 304	



Algemeen

Alle overige voorzieningen volgens tekeningen installateur

Consultants
Architects
Engineers

Opdrachtgever:
OSKOMERA
BUILDING THE FUTURE

Revisie:
Revisie: 2009069

Project:
Terreinplan
+ principeverloop terreinontwikkeling

datum : 26-10-2011
schaal : 1:250
getekend: DBL
formaat: A0


R01


Science Park Eindhoven
Ekerij 5001 Son


Postbus 1328
5602 BH Eindhoven

Tel. +31 (0)40 267 72 72
Fax +31 (0)40 267 72 99

Website: www.archicom.nl
E-mail: info@archicom.nl

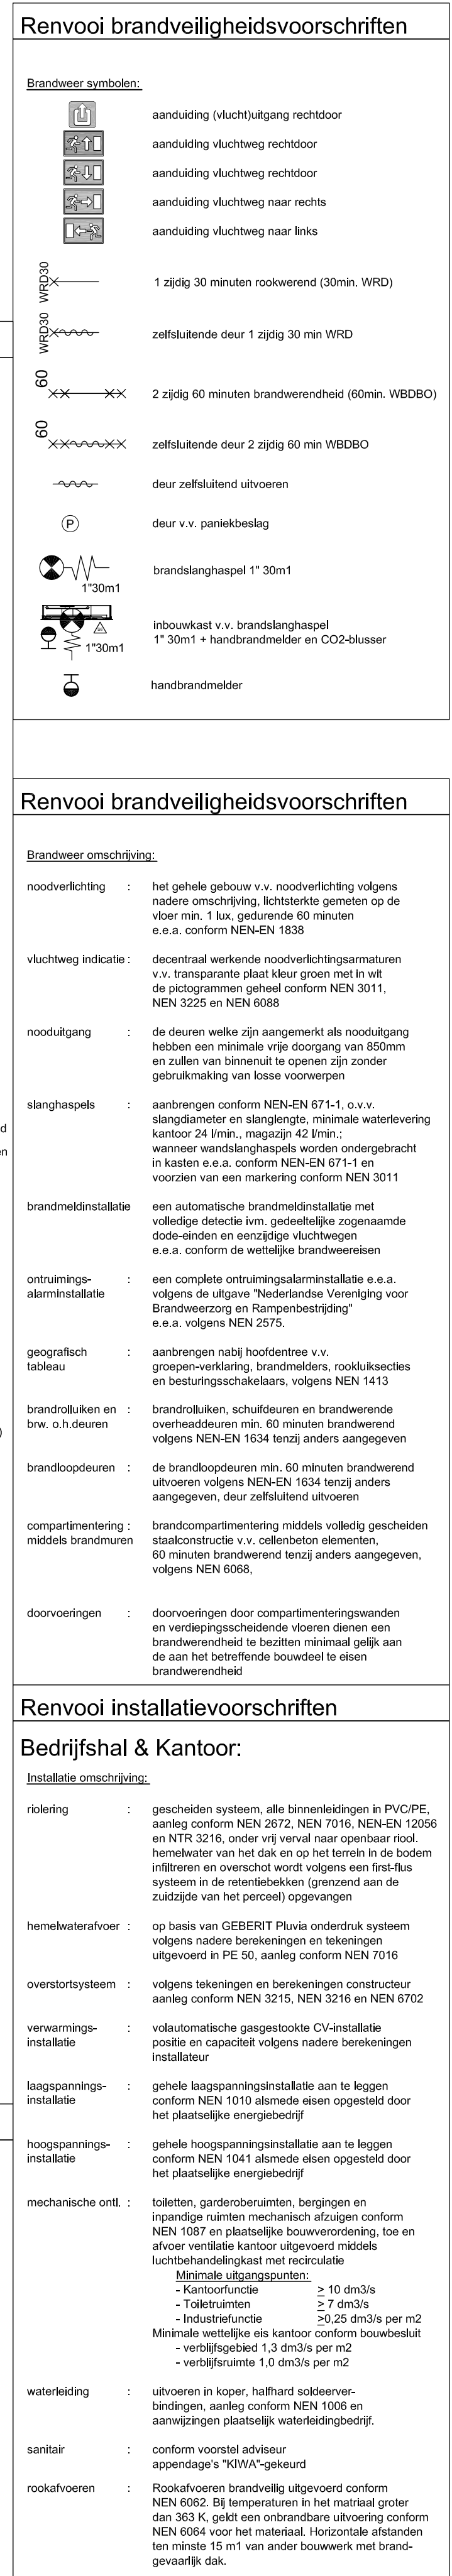

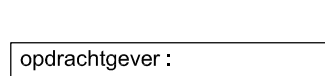	opdrachtgever :		datum :
			28-10-2017
• Consultants • Architects • Engineers	base : REVISIE TEKENING		school : 1-200 getekend : ENI formaat : A0
	Gebouwe : Onderwerp : Plattengond Begane grond		projectnr.: 20090695 tekenr.: R02
Science Park Eindhoven Ekersijl 5001 Son	Postbus 1328 5602 BH Eindhoven	Tel. +31 (0)40 267 72 99 Fax +31 (0)40 267 72 92	Website: www.archicom.nl E-mail: Info@archicom.nl

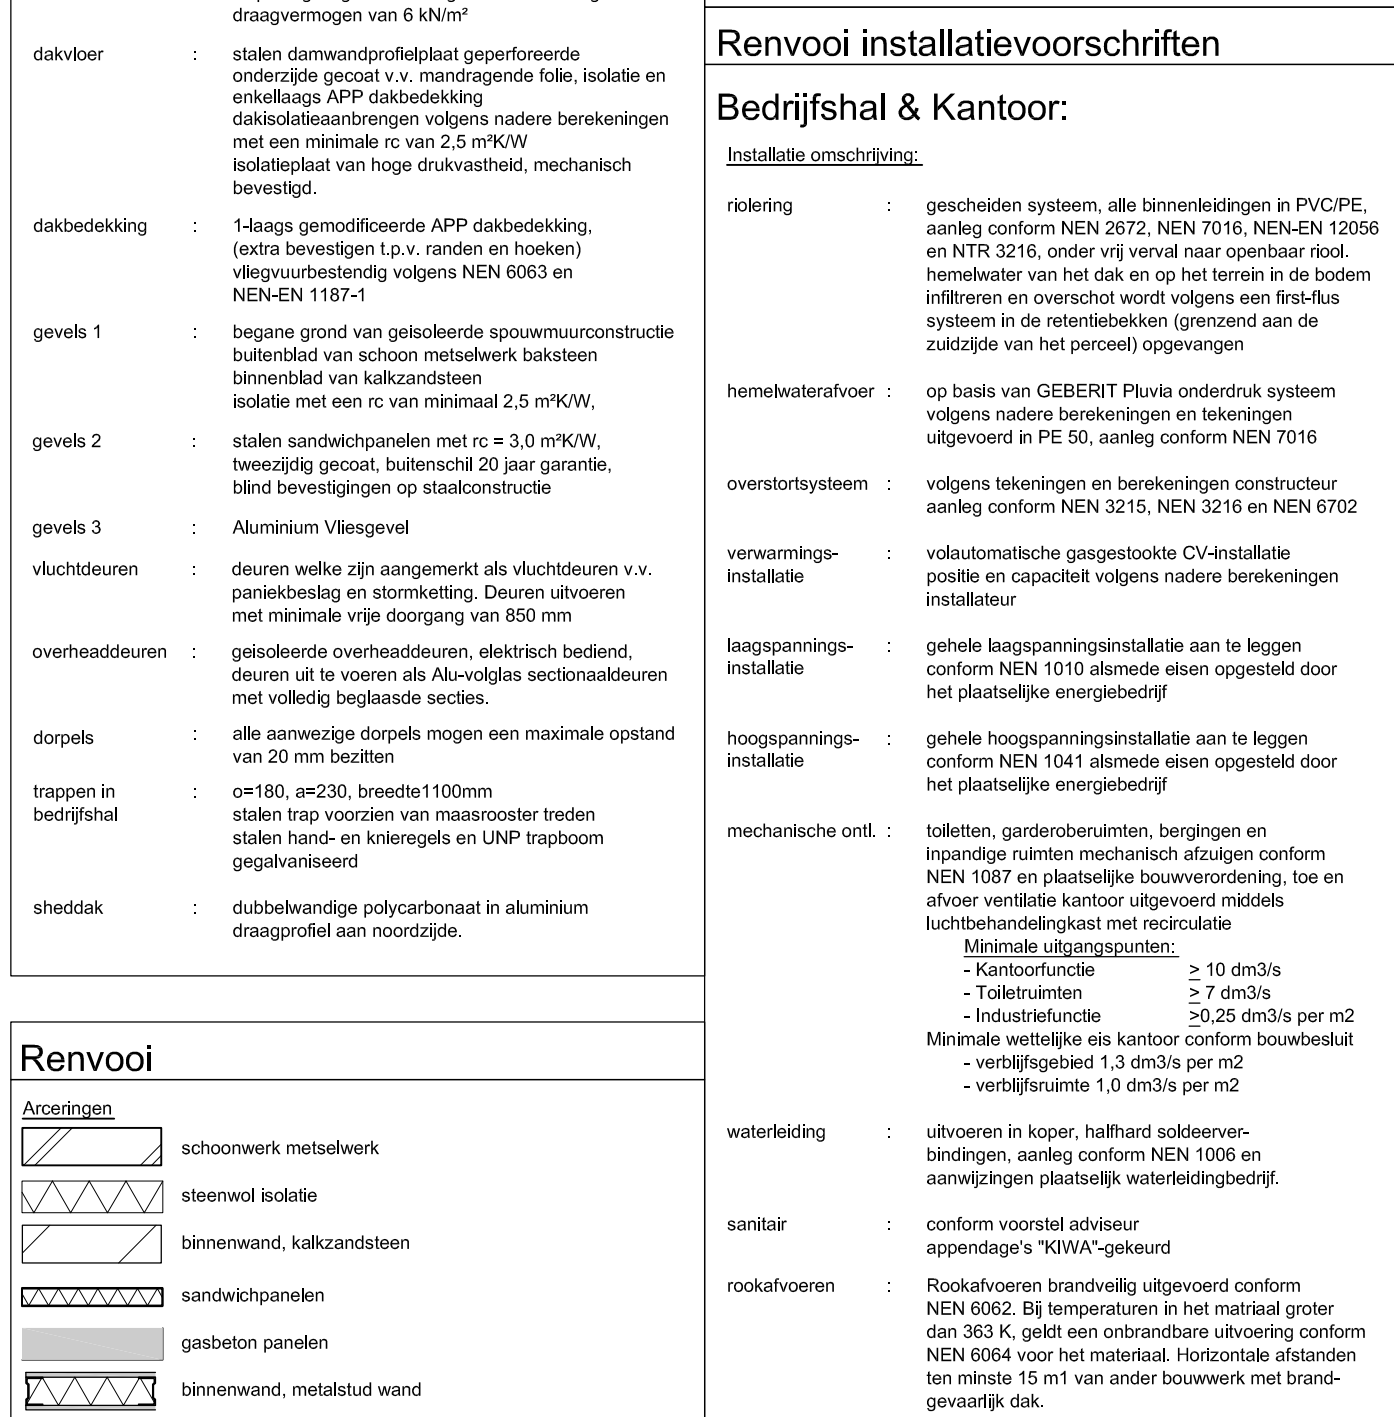

G:\2008069 Oskomera Nieuwboerw\15_R\2008069_R.03_P01 Warehouse.dwg

[illegible]
